


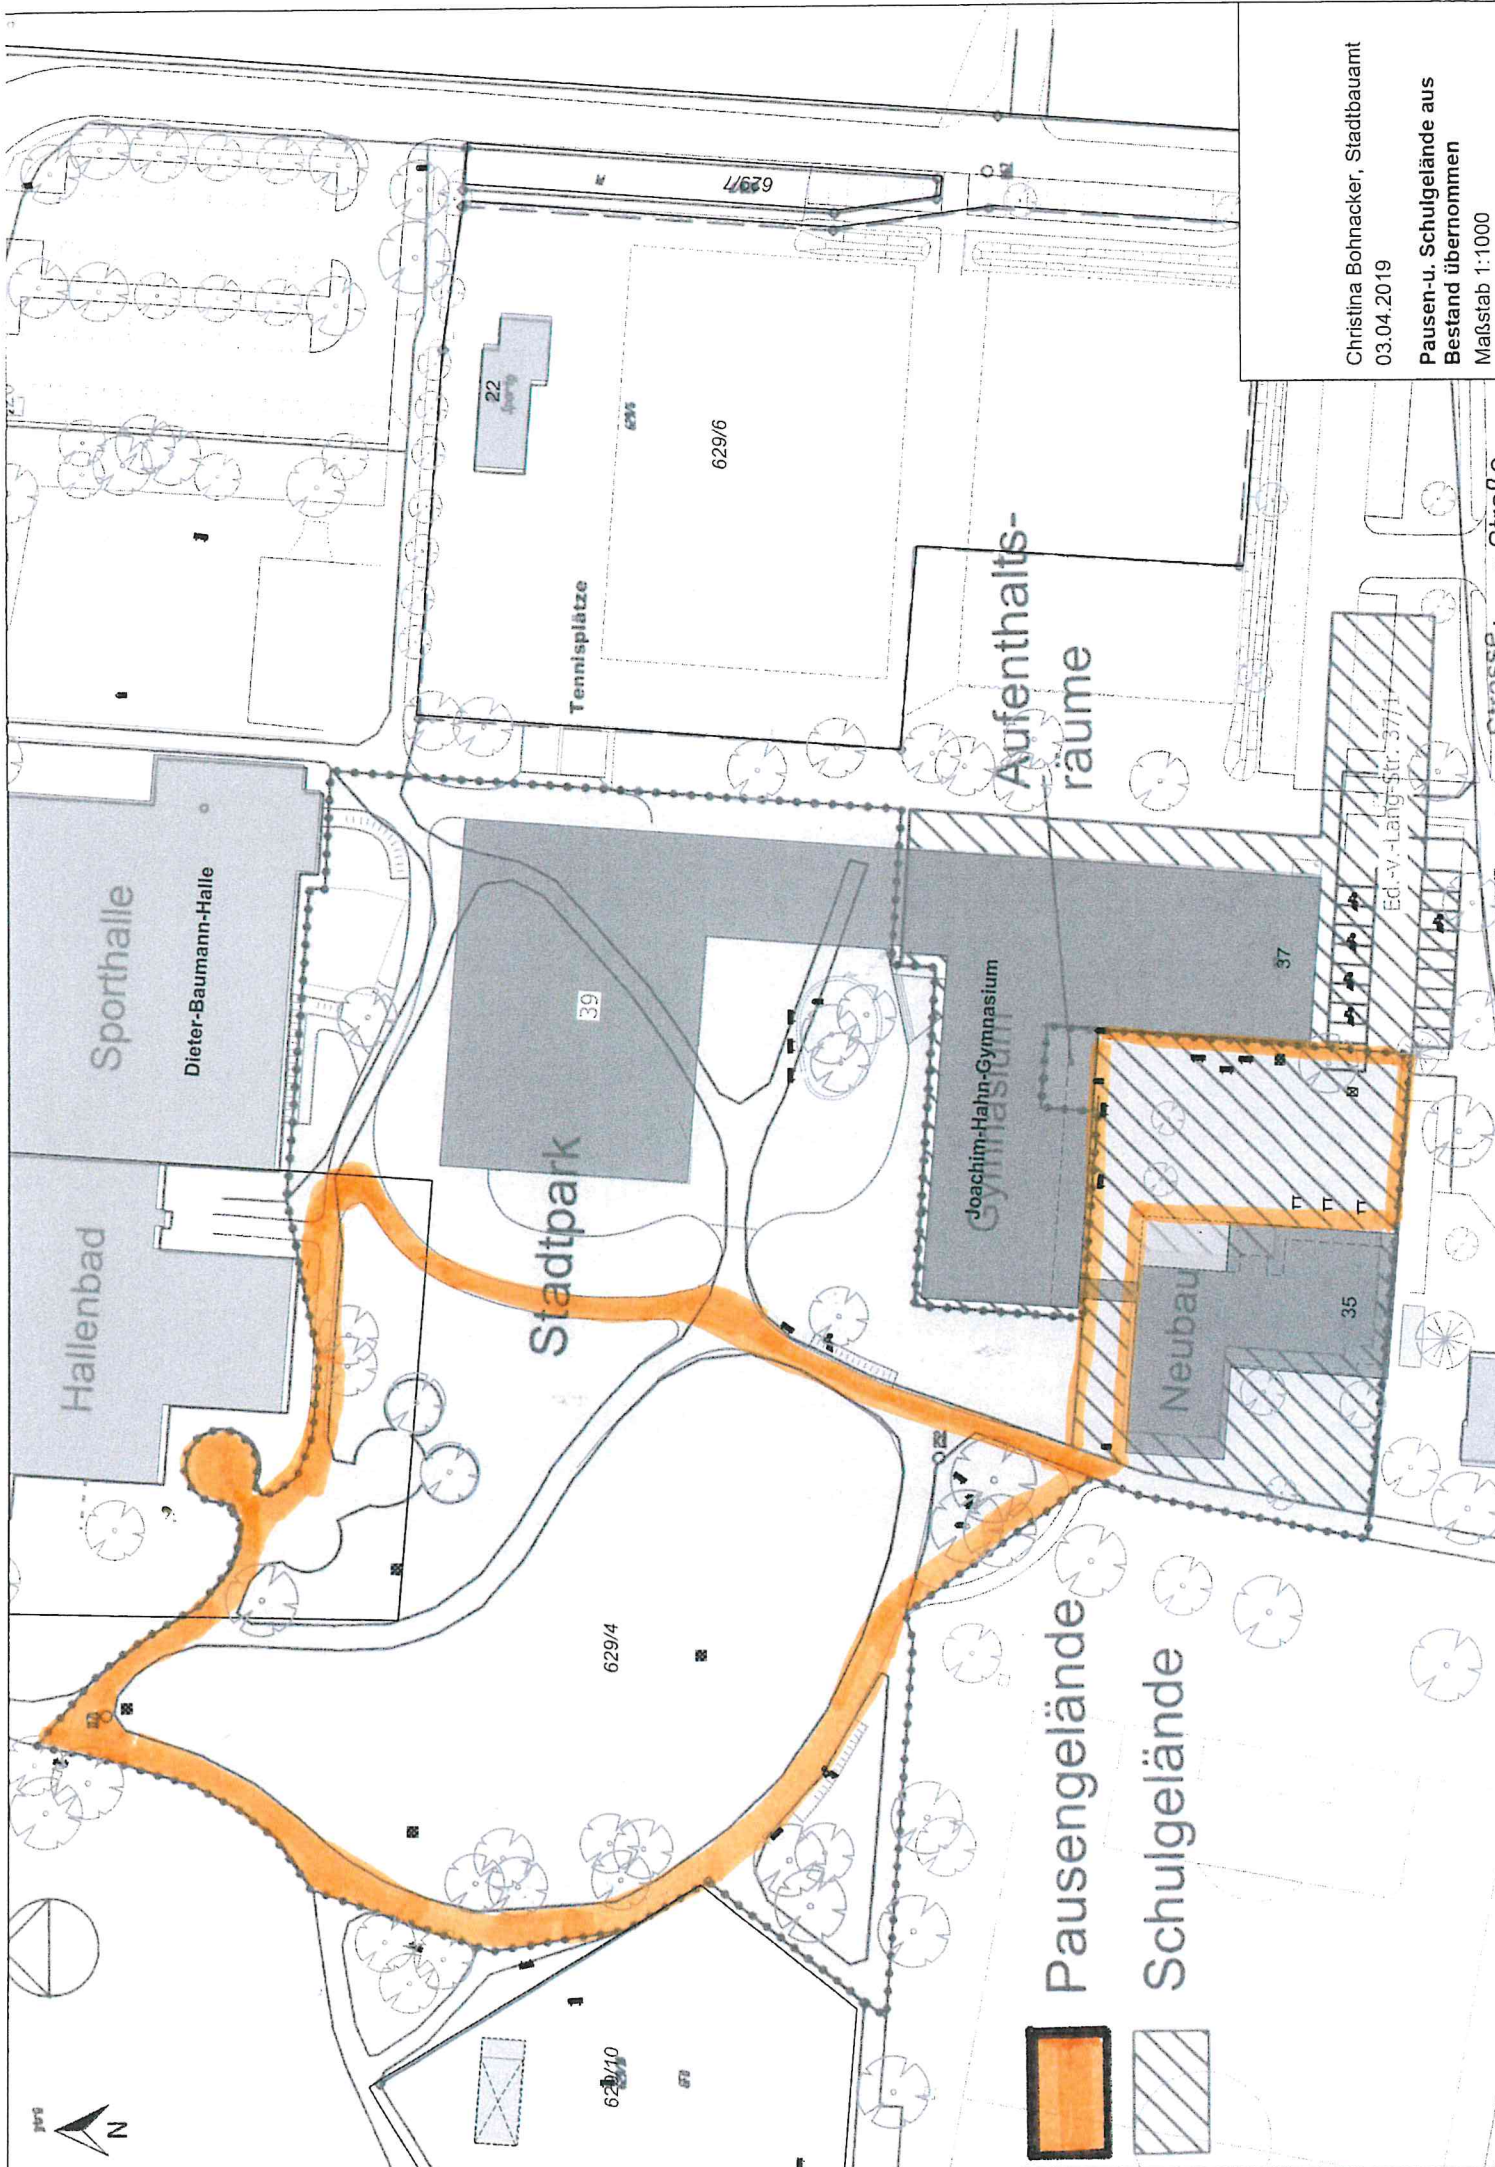

-  Pausengelände
-  Schulgelände

Aufenthalts-
räume

Tennisplätze

Sporthalle
Dieter-Baumann-Halle

Hallenbad

Stadtspark

Joachim-Hahn-Gymnasium

Neubau

Christina Bohnacker, Stadtbauamt
03.04.2019
Pausen- u. Schulgelände aus
Bestand übernommen
Maßstab 1:1000

Ed.-v.-Lang-Str. 37/1